

Grundlage: Geobasisdaten
 ©Landesamt für Geoinformation
 und Landesentwicklung
 Baden-Württemberg (www.lgl-bw.de)

Zeichenerklärung

Grenze des Geltungsbereichs

§ 9 Abs.7 BauGB


Anlage 1 zur Vorlage 2024/0049



**BEBAUUNGSPLAN
 LAGEPLAN ZUM AUFSTELLUNGSBESCHLUSS**

**NÖRDLICH DER
 BUNSENSTRASSE**

Stadtteil: Musberg
 Planbereich: 09-05-02
 Maßstab: 1:1000

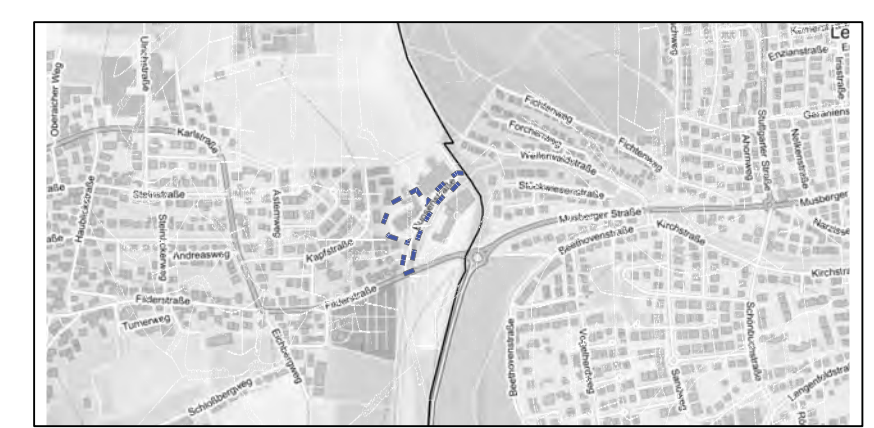

Gefertigt

Stadt Leinfelden-Echterdingen
 Leinfelden-Echterdingen, den 05.03.2024

Schwarz
 Planungsamt