


# Bestuhlungsplan


## Bankett lang - 394 Personen

Erdgeschoss  
Festhalle  
Stetten

394 = Anzahl der  
Tischplätze

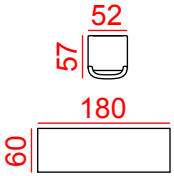

CAD: **ak zeichenbüro**  
stuttgart (le) 0711 41468003;  
darmstadt, tel. 06151 65006

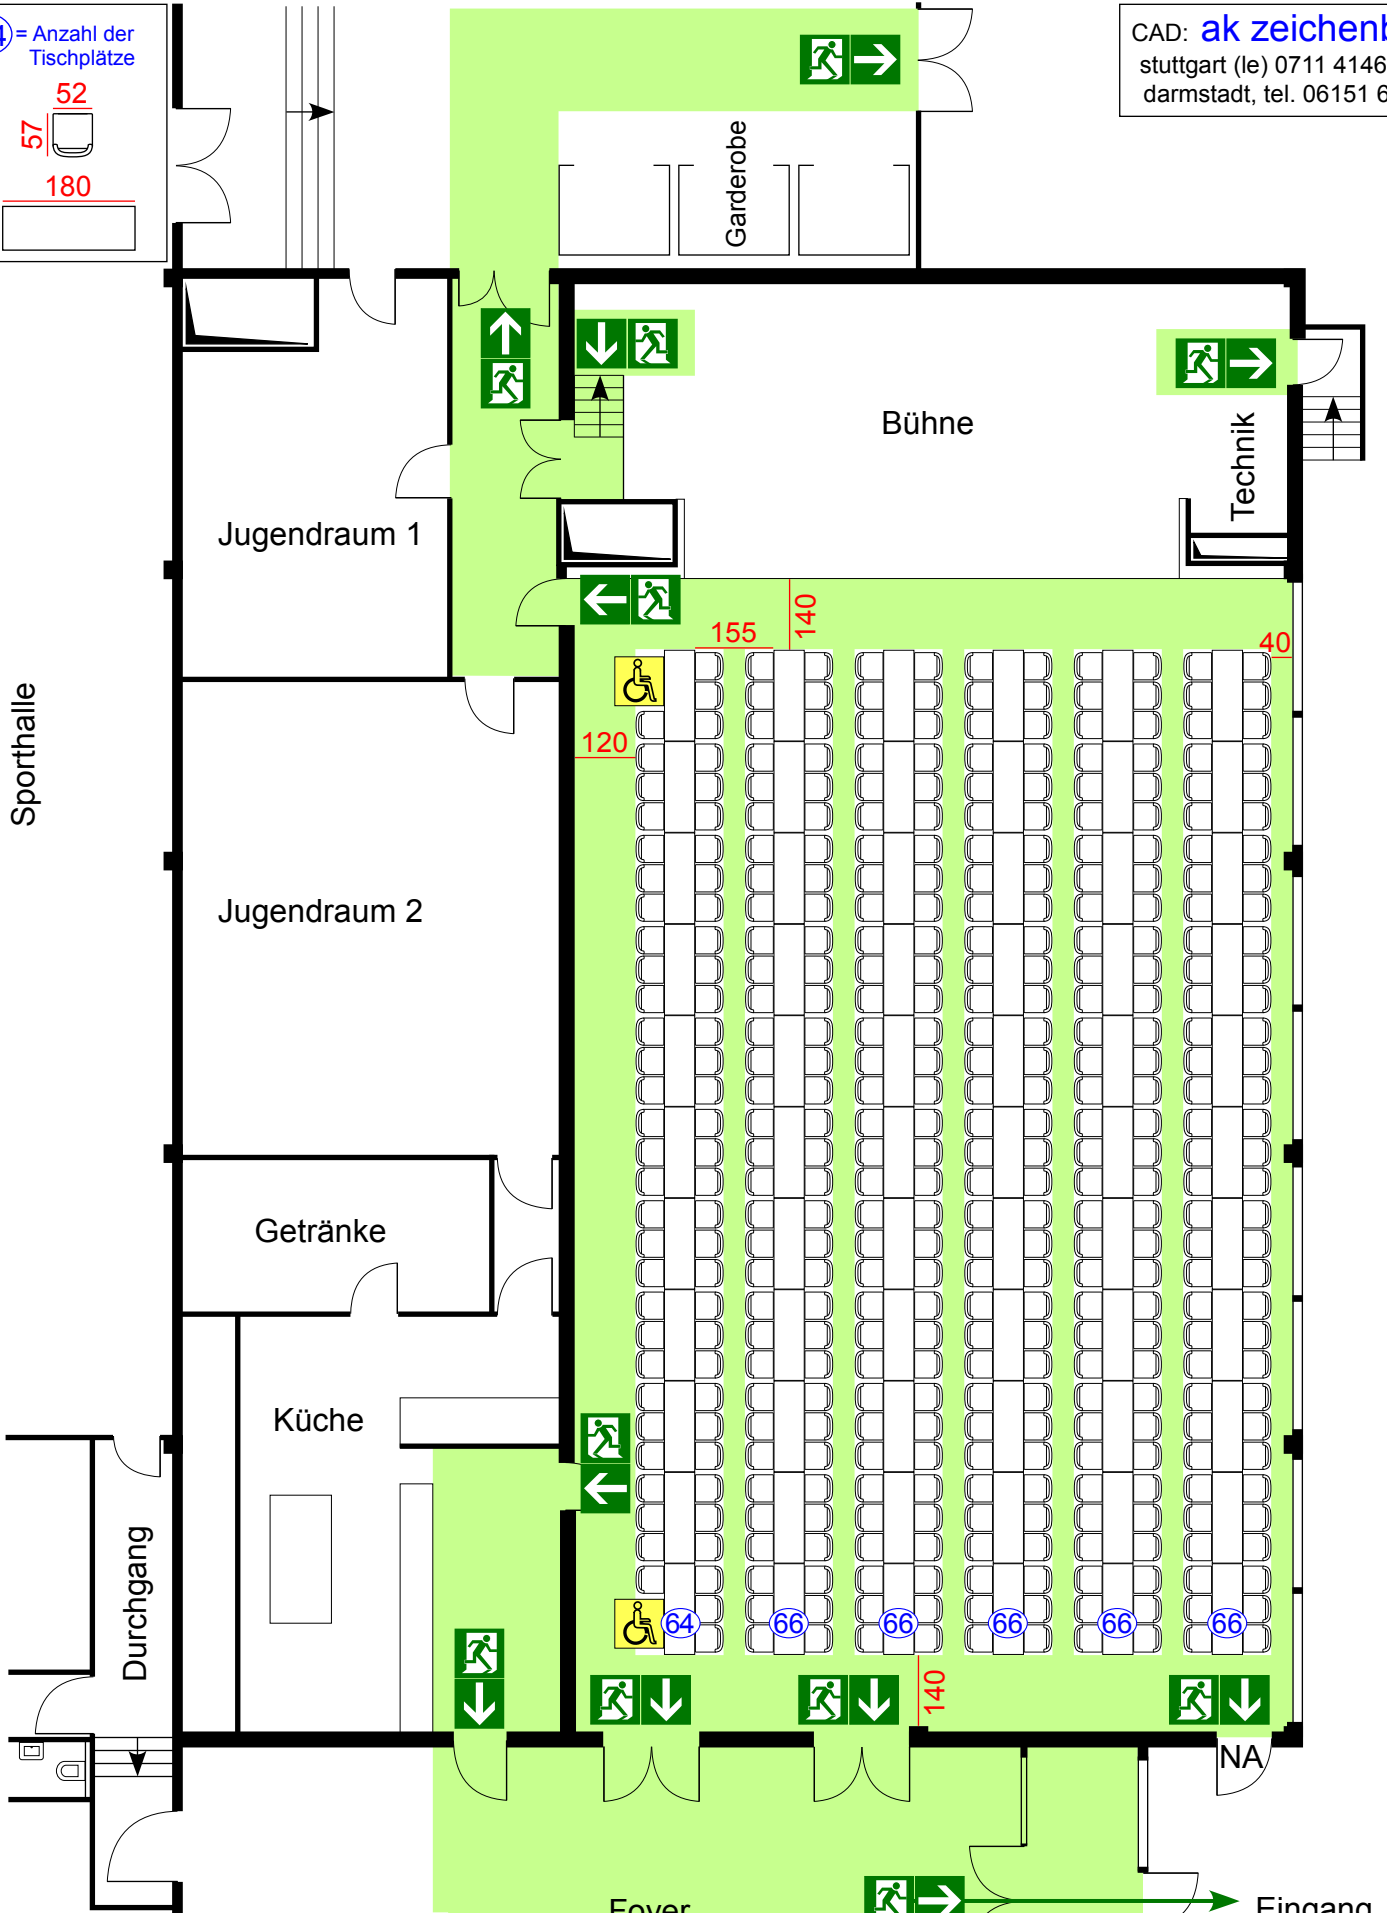

Maßstab: 1 : 150 ; Stand: **Mai 2009**  
Grundlage: **VStättVO**, vom 28. April 2004

Eingang  
Festhalle