

Bestuhlungsplan


Bühnenaufführung - 416 Personen

Erdgeschoss
Festhalle
Stetten

(412) = Anzahl
der Stuhplätze

55
54

CAD: **ak zeichenbüro**
stuttgart (le) 0711 41468003;
darmstadt, tel. 06151 65006

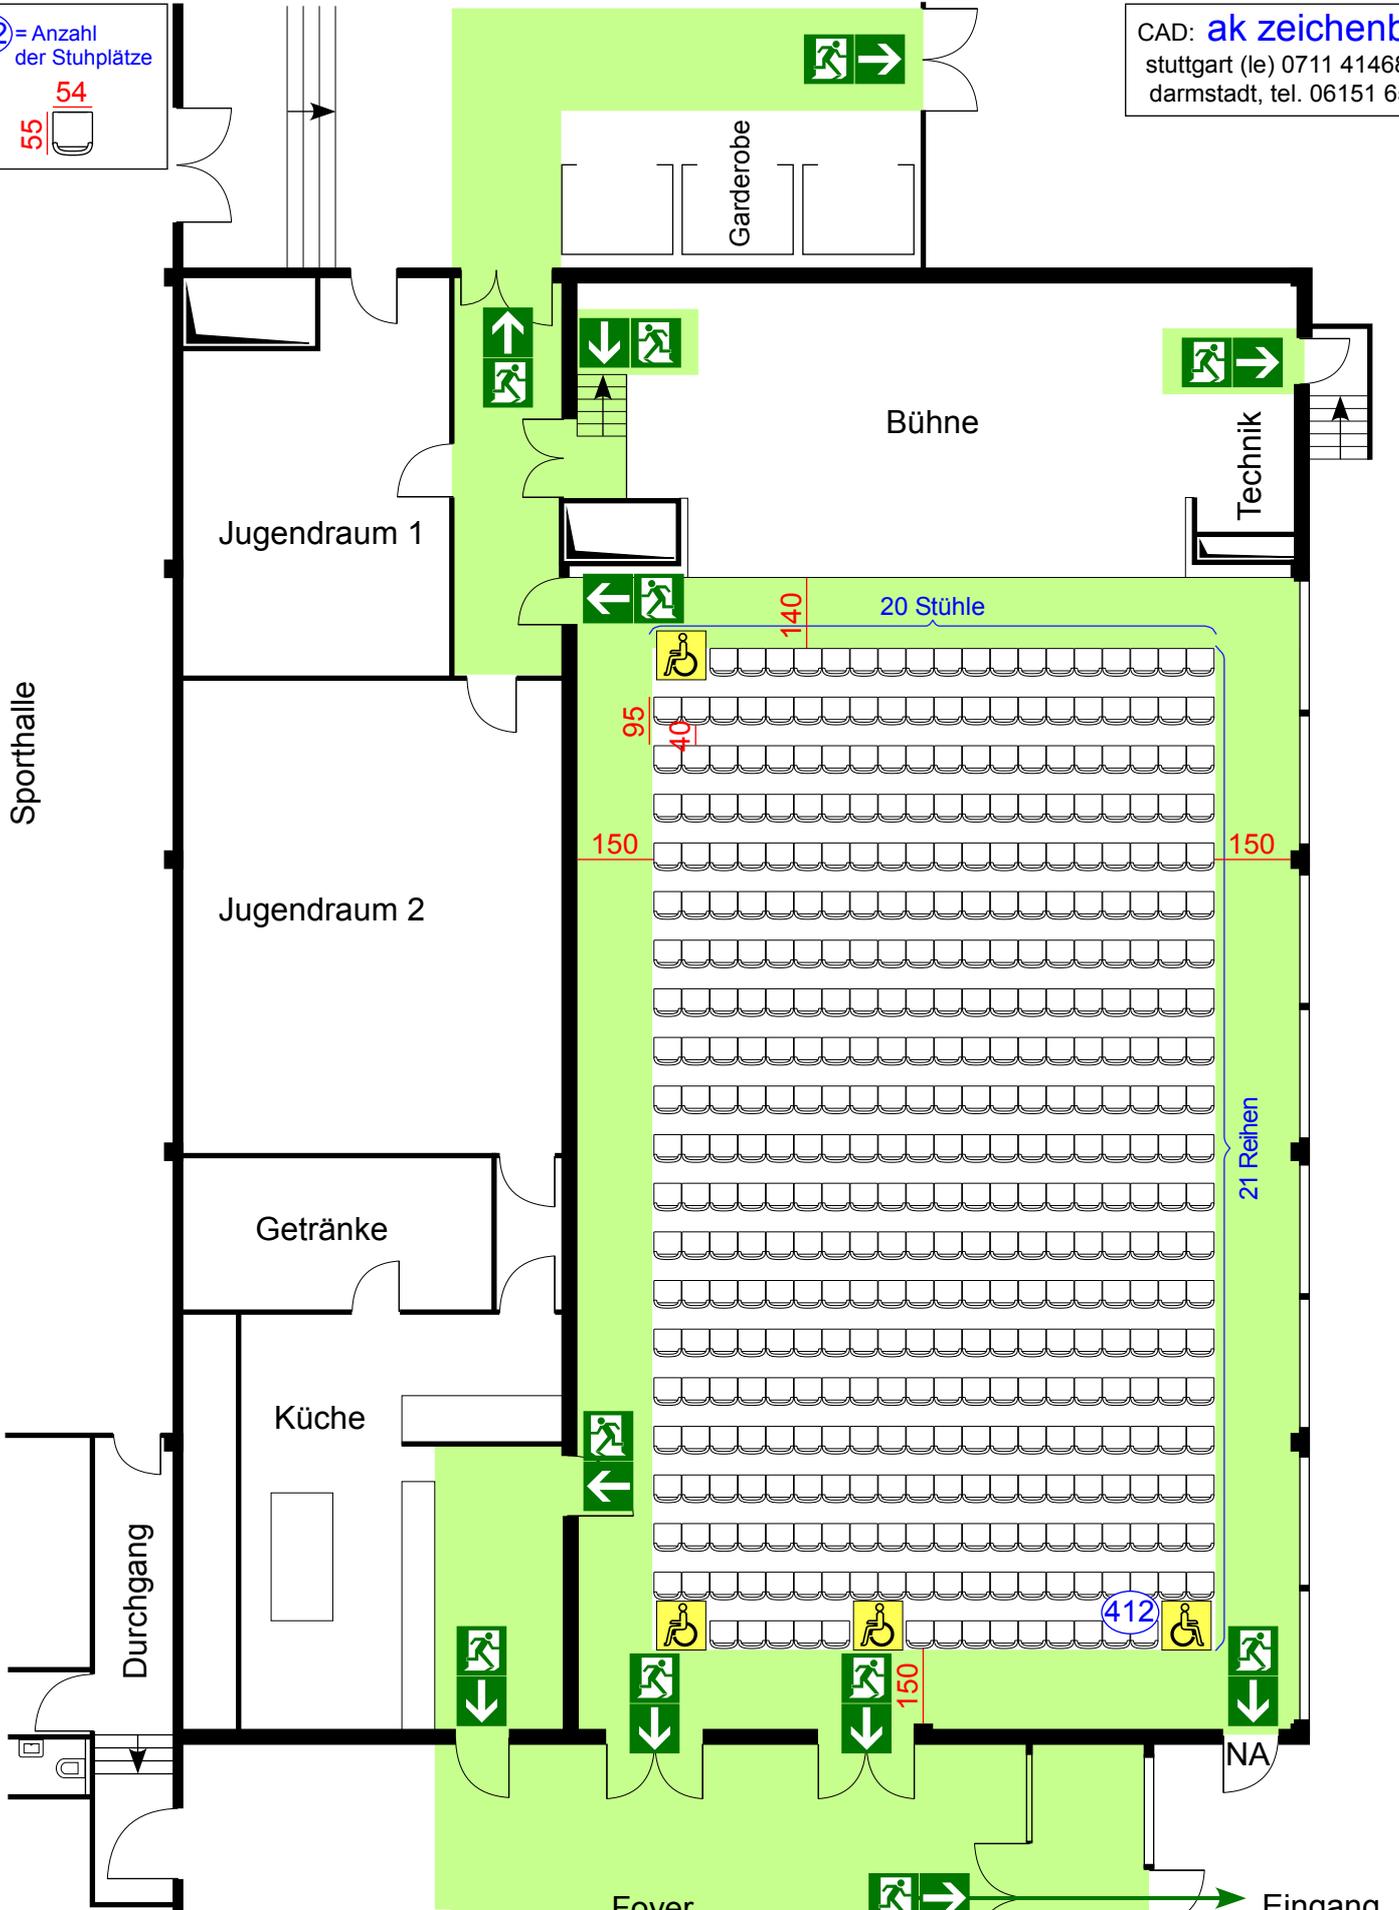

Maßstab: 1 : 150 ; Stand: **Mai 2009**
Grundlage: **VStättVO**, vom 28. April 2004

Eingang
Festhalle